


Bebauungsplan Bellenberg "Nord" (Fassung vom 10.02.75, rechtsverbindlich seit 25.04.1978)

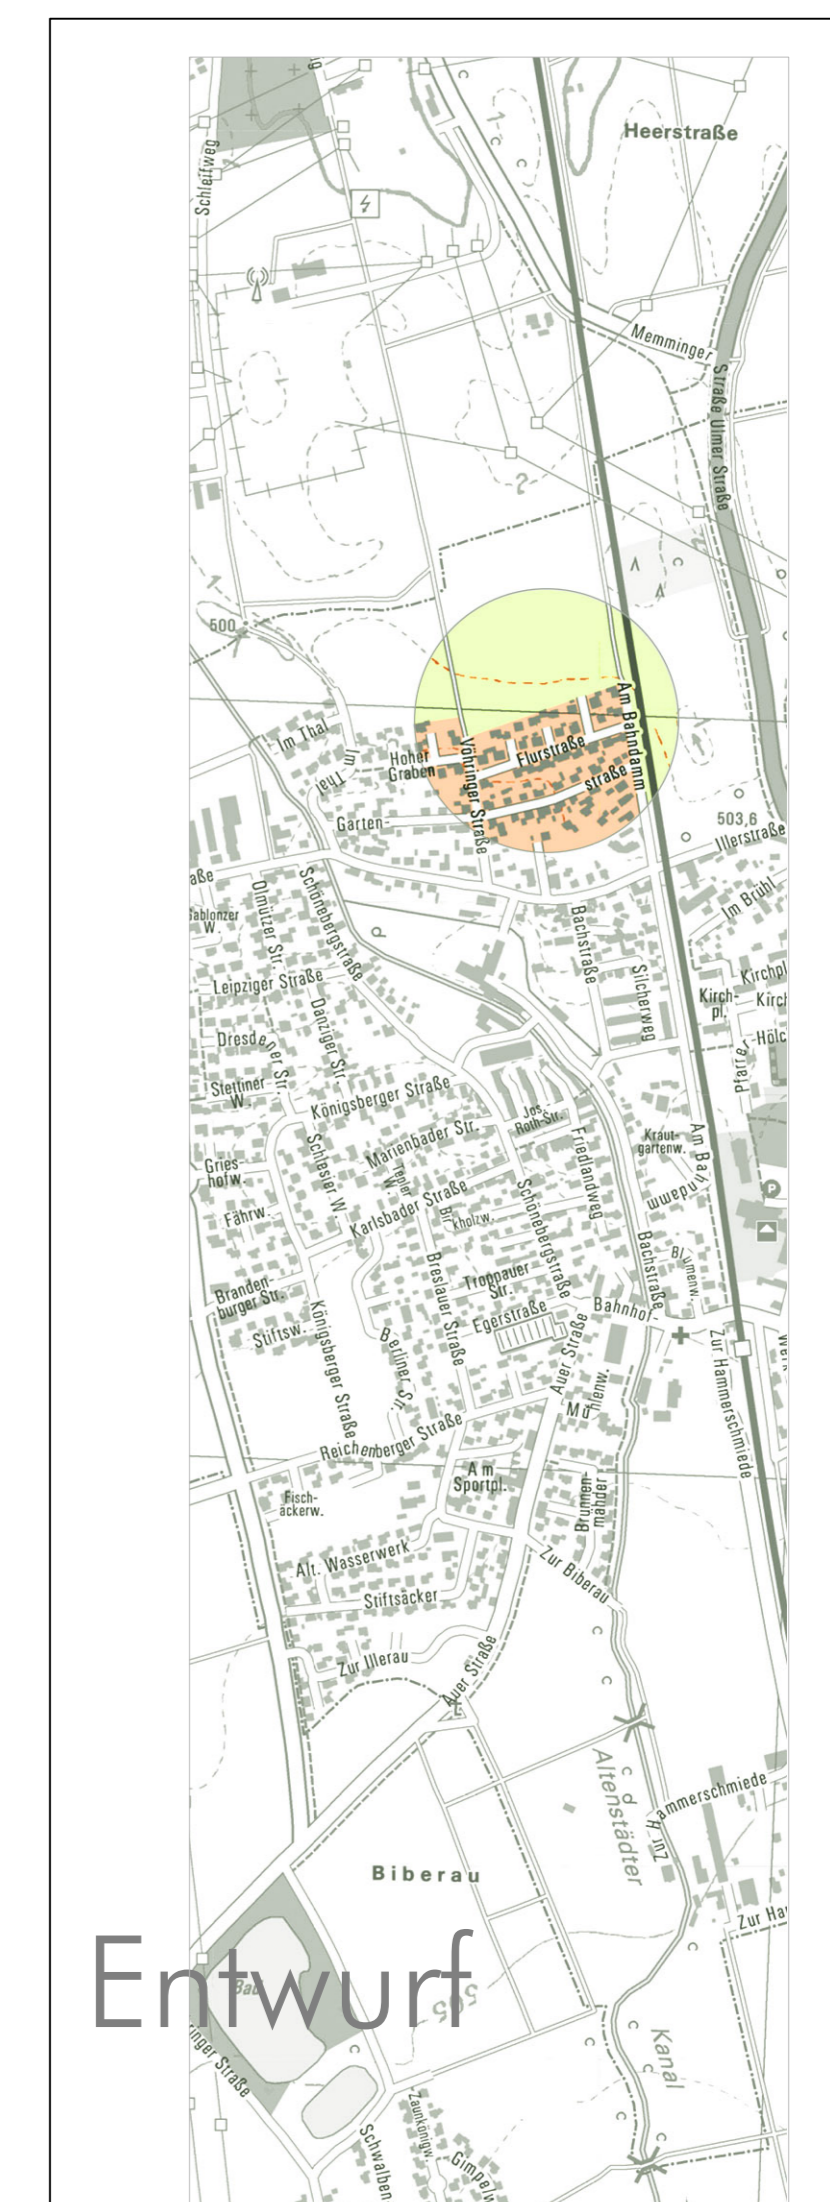

Fassung 15.10.2020
Büro Sieber
www.buerosieber.de

1. Änderung des Bebauungsplanes Bellenberg "Nord"