





M 1: 500

3. Änderung des Bebauungsplanes "Am Mühlholz"

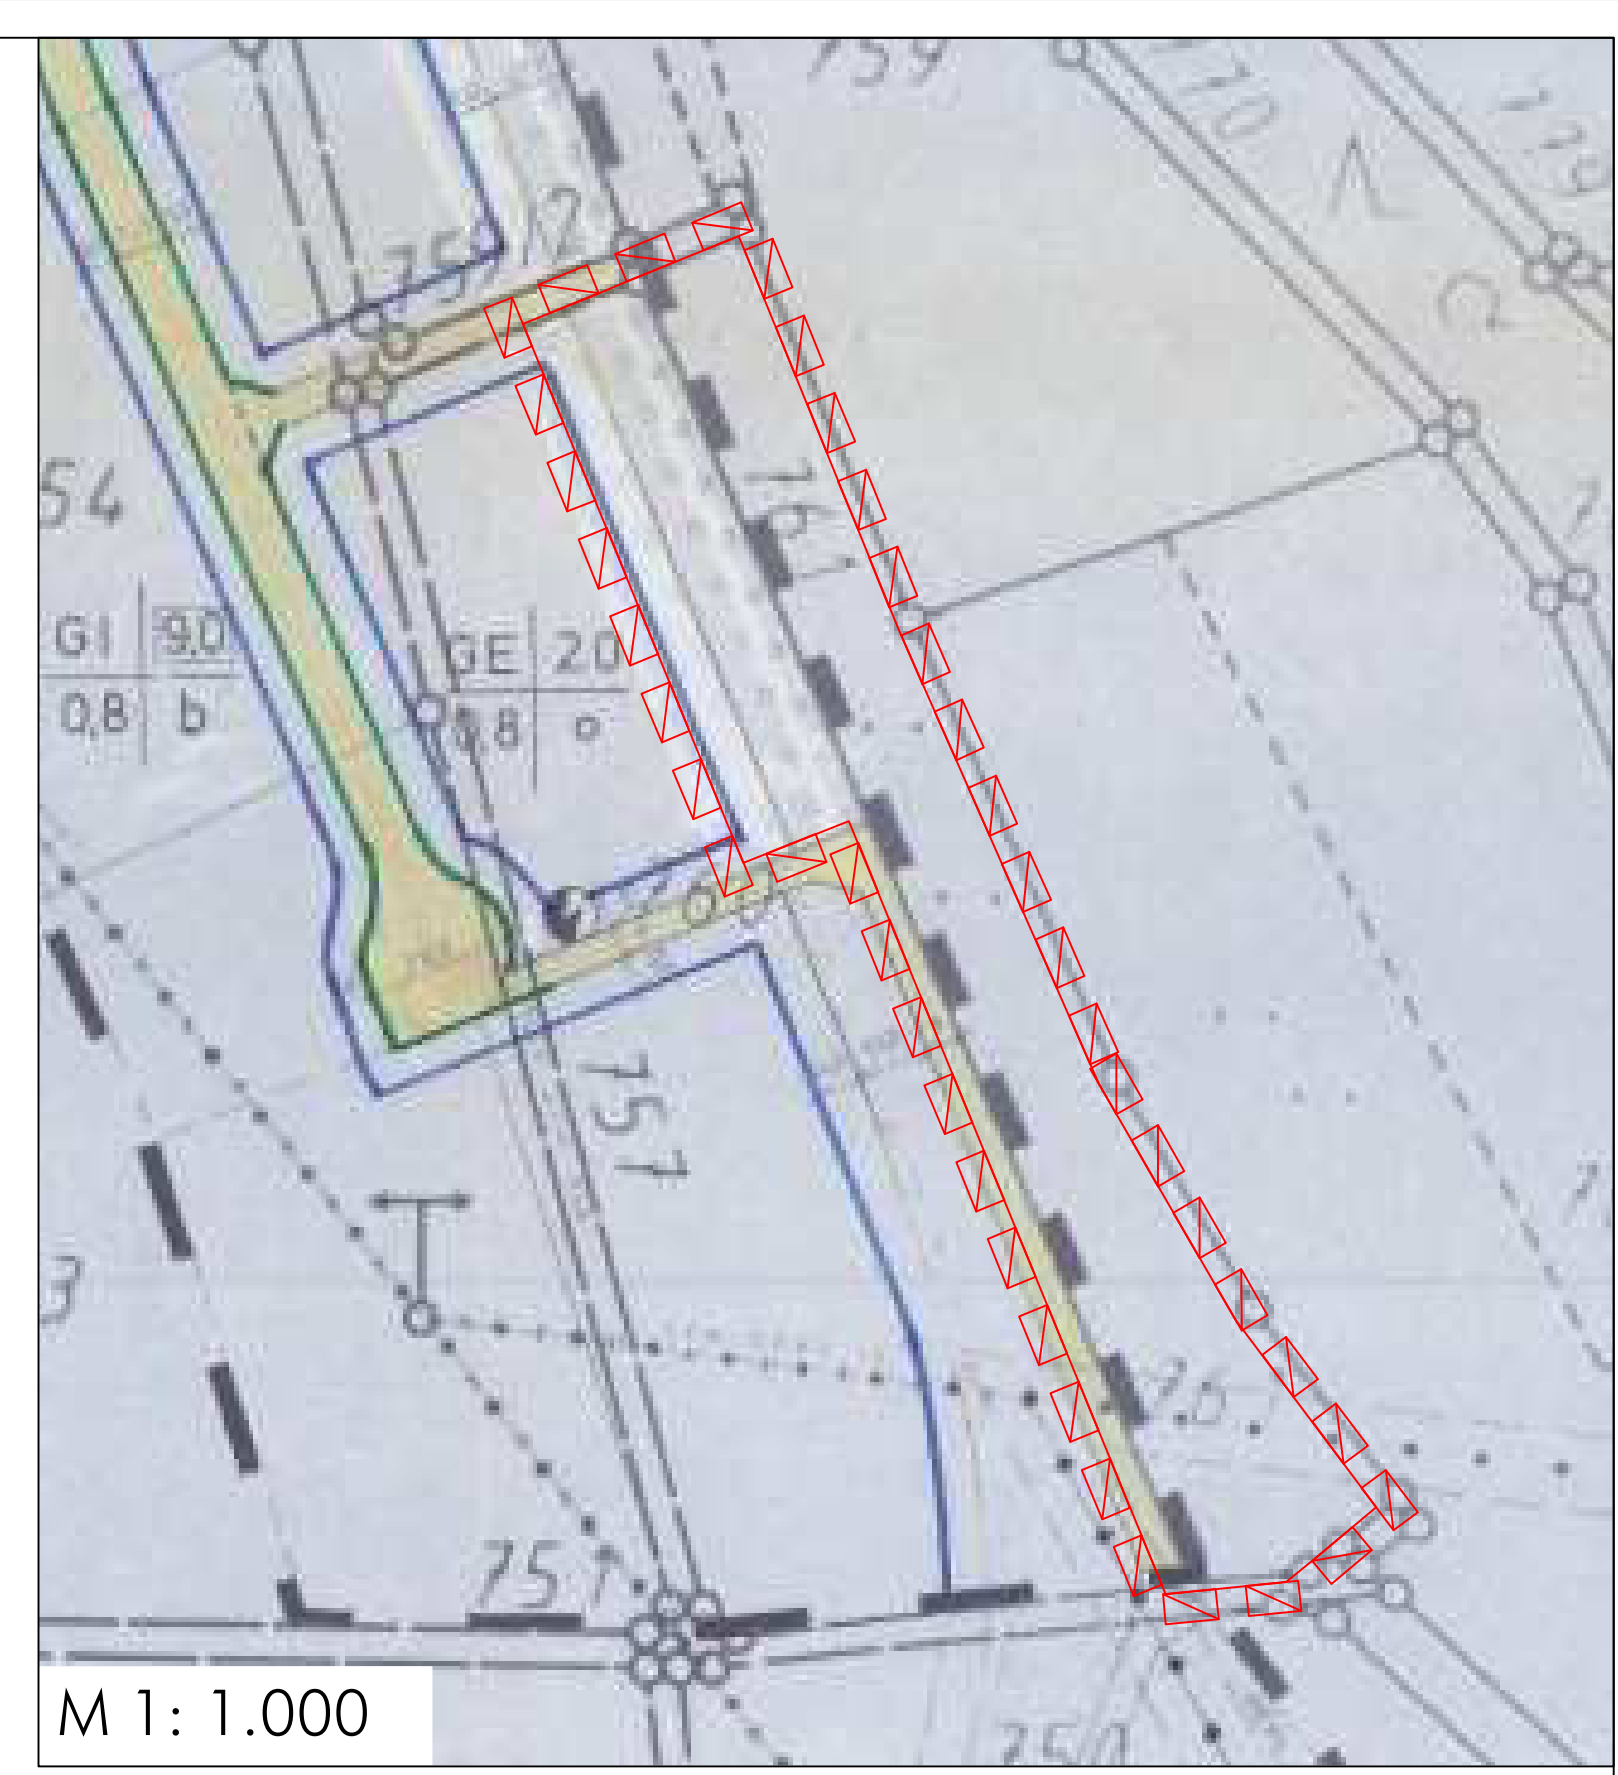

M 1: 1.000

1. Änderung des Bebauungsplanes "Am Mühlholz" mit Änderungsgeltungsbereich (Fassung vom 16.04.1992, rechtsverbindlich seit 20.05.1992)

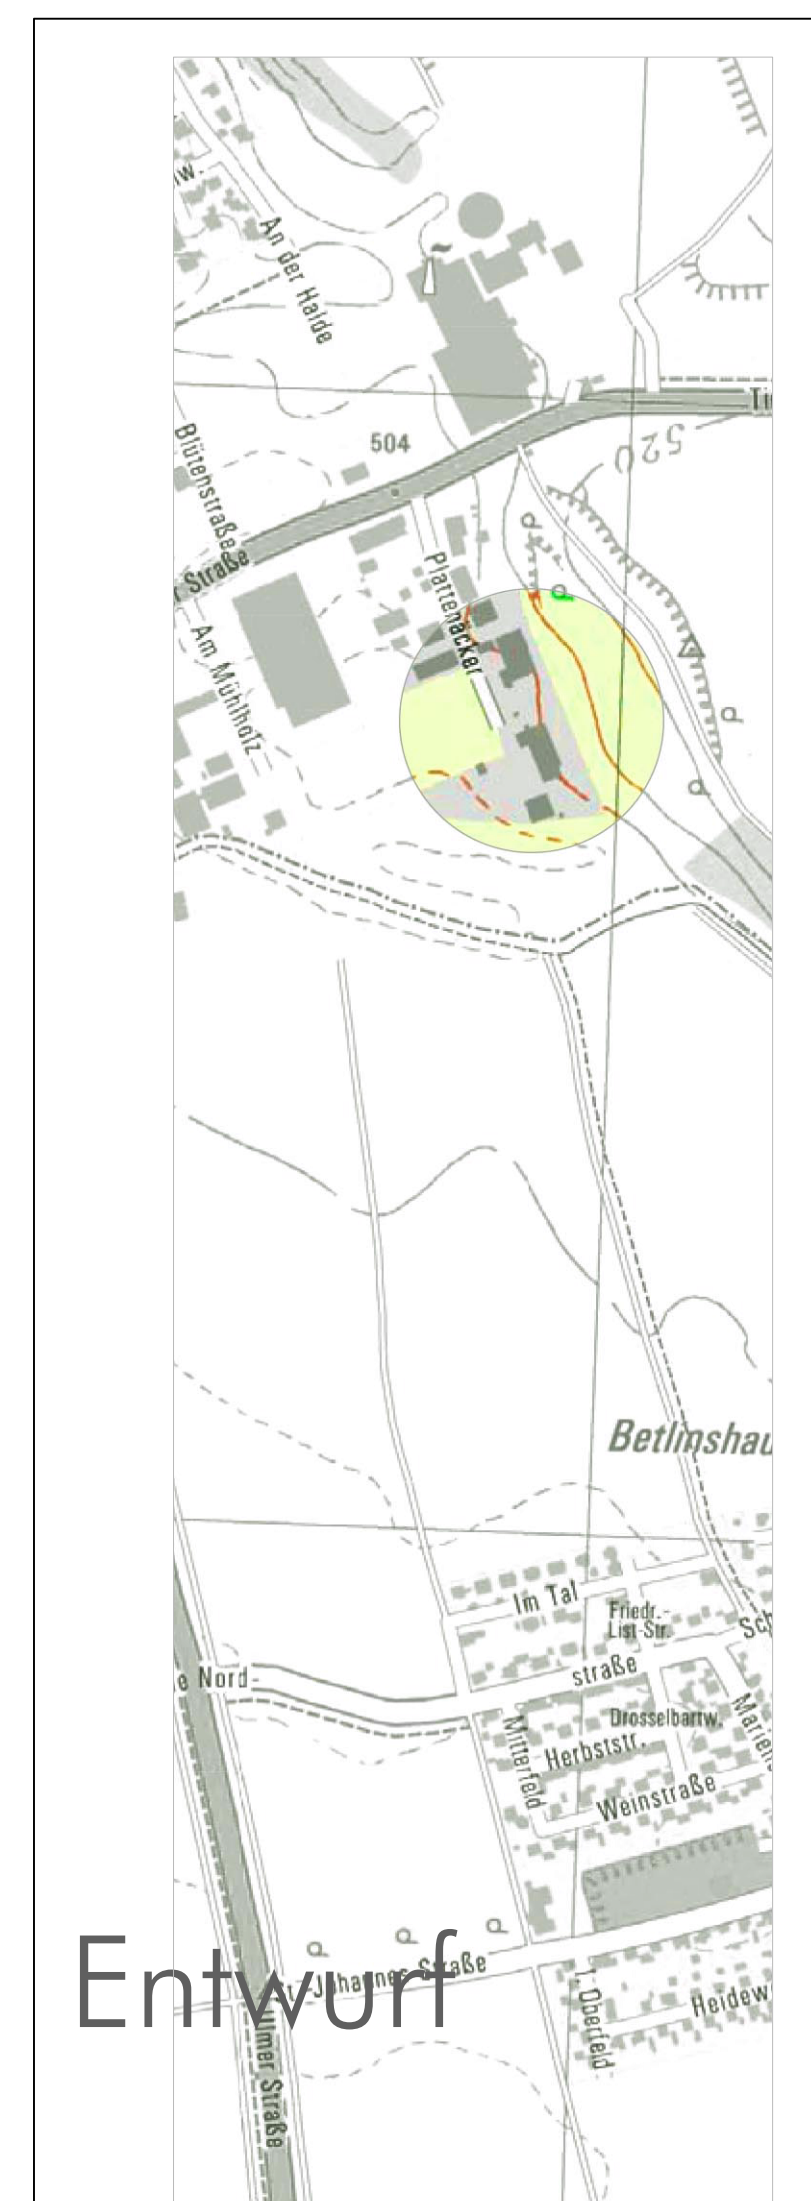

Fassung 07.01.2020
Büro Sieber
www.buerosieber.de

Entwurf